

B2.1.U.2

LOKAL USŁUGOWY I 32,10 m²




HAFFNERA RESIDENCE

by **CORDIA**

BUDYNEK: **ABC**
LOKAL USŁUGOWY: **B2.1.U.2**
PIĘTRO: **PARTER**

biuro	17,50 m ²
przedsiónek	3,07 m ²
wc	1,85 m ²
hol	8,69 m ²

POW. UŻYTKOWA	31,11 m ²
POW. PRZEGRÓD	0,99 m ²
POW. ROZLICZENIOWA	32,10 m ²
OGRODEK	35,22 m ²

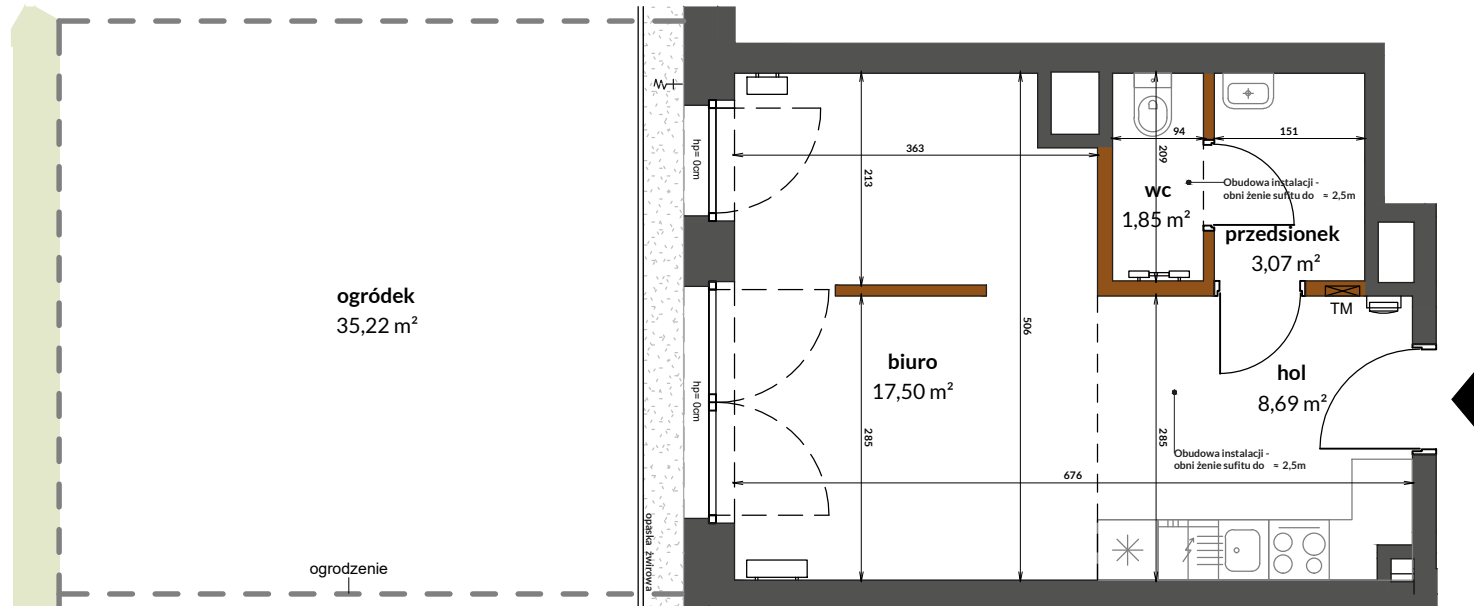

- Ściany niedemontowalne
- Ściany mo żliwe do rearanżacji
- ⊞ grzejnik łazienkowy
- ⊞ grzejnik
- TM tablica us ługowa (el. + teletech.)
- ☎ domofon
- zieleni niska
- ⊞ punkt czerpalny wody

Plan sytuacyjny Schemat kondygnacji

